in Manjunath nagara ... in Bagalagunte ward ...

014-20-000115

3726

ಸಂಖ್ಯೆ ಮತ್ತು ದಿನಾಂಕ:- EE/DD/BGR/51/2021-22 dt: 20-7-21

ಮತ್ತು ದಿನಾಂಕ:- EE/DD/WO/51/2021-22 dt.:20-7-21

ರೂ. 90.00/- ಲಕ್ಷಗಳು

75048621/- (ಮೊದಲನೇ ಹಾಗೂ ಅಂತಿಮ ಬಿಲ್ಲು)

****

ಬಿಲಿಗೆ ಸಂಬಂಧಿಸಿದ

ಕೊಂಗ

0.15

73

M. A. R. 57 (Rule 116) **No. E** 488923

Measurement Book

No. .....

of work ..... From ..... To .....

of Contractor of nature of Agency.....

commencement of work.....

Full description, etc, of work	Number	Dimensions: Length	Dimensions: Breadth	Dimensions: Depth	Contents	Reference to last Measurement
2	3	4	5	6	7	8

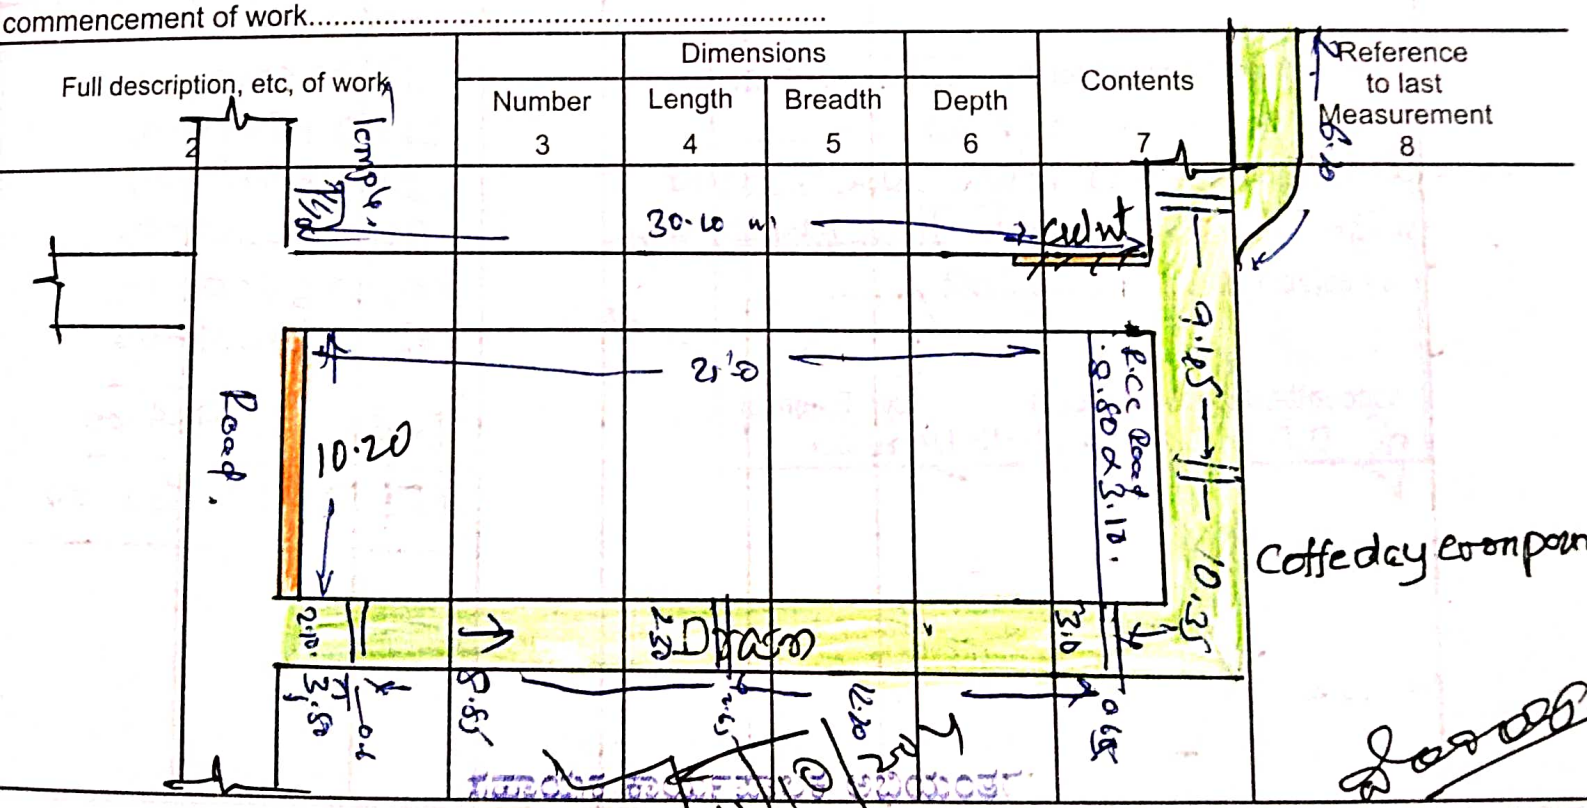

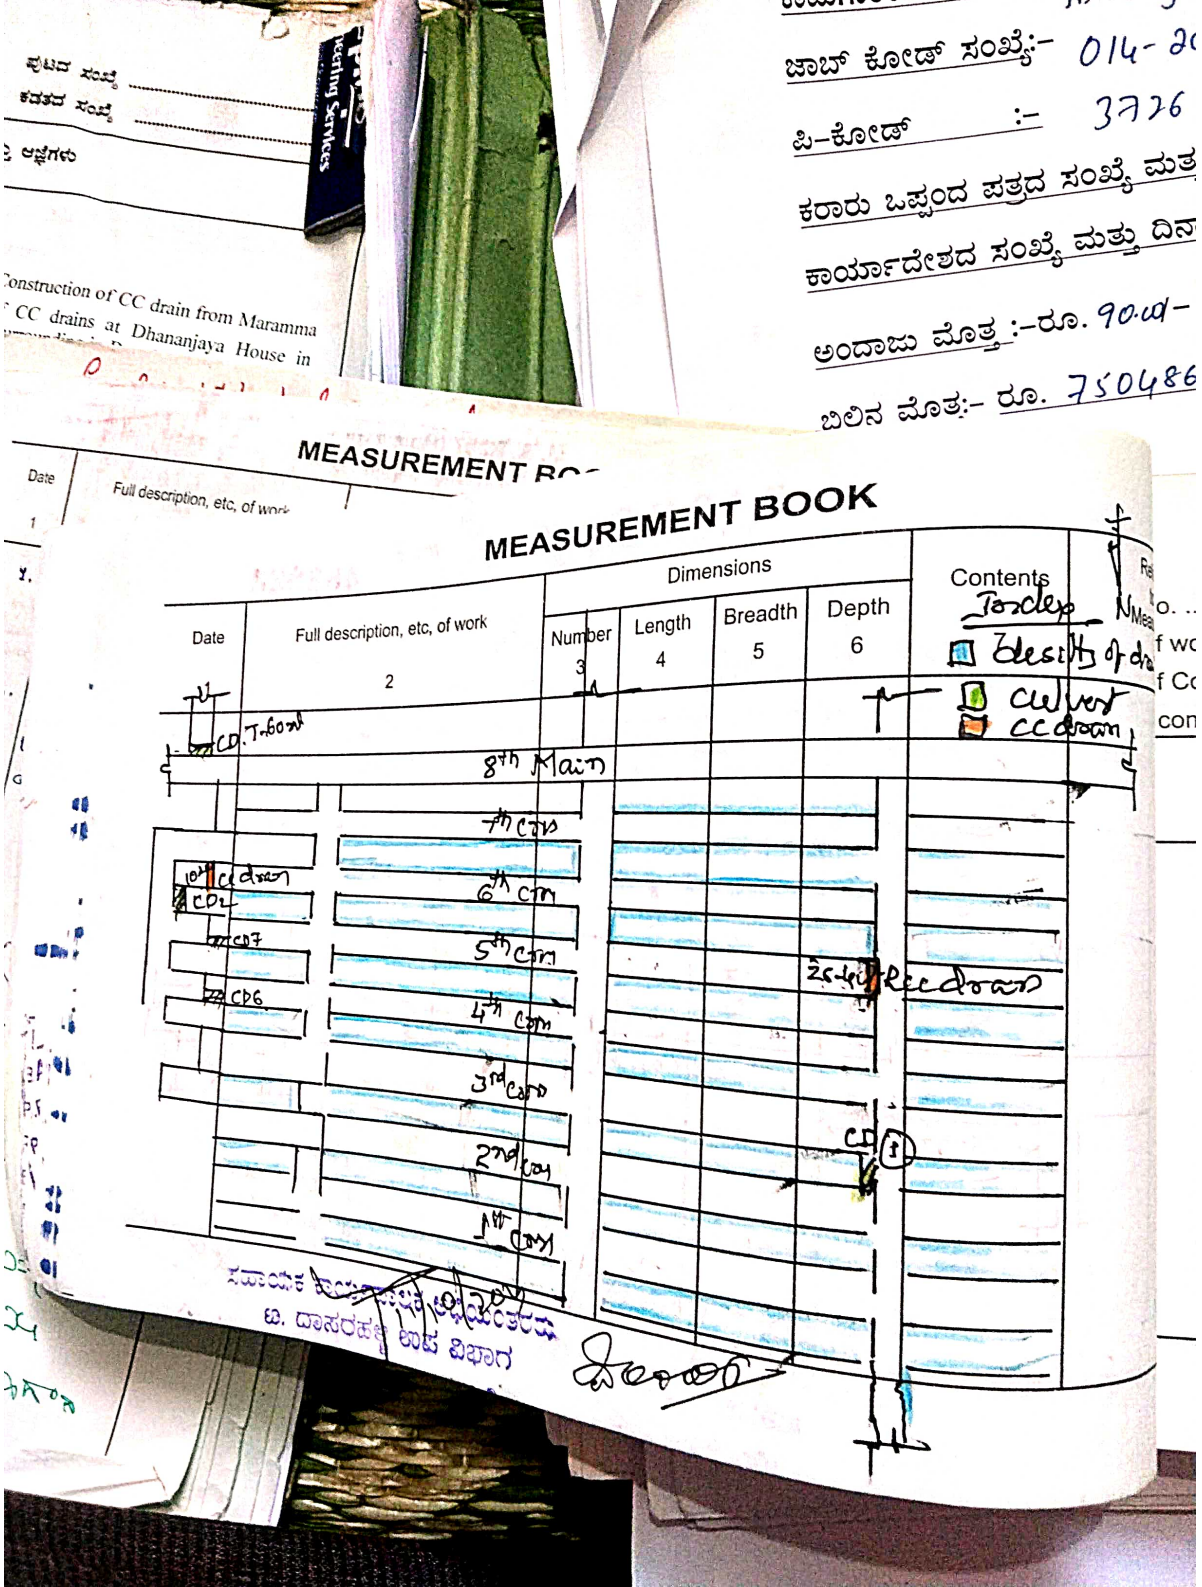
ಫೈಲಿನ ಸಂಖ್ಯೆ
ಕವರಿನ ಸಂಖ್ಯೆ
ಷರತ್ತುಗಳು
Construction of CC drain from Maramma
CC drains at Dhananjaya House in
ಜಾಬ್ ಕೋಡ್ ಸಂಖ್ಯೆ:- 014-2
ಪಿ-ಕೋಡ್ :- 3776
ಕರಾರು ಒಪ್ಪಂದ ಪತ್ರದ ಸಂಖ್ಯೆ ಮತ
ಕಾರ್ಯಾದೇಶದ ಸಂಖ್ಯೆ ಮತ್ತು ದಿನ
ಅಂದಾಜು ಮೊತ್ತ :-ರೂ. 90.00-
ಬಿಲಿನ ಮೊತ್ತ:- ರೂ. 750486
MEASUREMENT BOOK
Date
Full description, etc, of work
Dimensions
Number
Length
Breadth
Depth
Contents
8th Main
CD.T.60m
CD4
CD7
CD6
ಸಹಾಯಕ ಕಾರ್ಯಪಾಲಕ ಅಭಿಯಂತರರು
ಬ. ದಾಸರಹಳ್ಳಿ ಉಪ ವಿಭಾಗ

3726

ಚಿಕ್ಕೆ ಮತ್ತು ದಿನಾಂಕ:- EE/DD/AGR/51/2021-22 dt: 20-7-21

ಮತ್ತು ದಿನಾಂಕ:- EE/DD/WO/51/2021-22 dt:-20-7-21

.90.00/- ಲಕ್ಷಗಳು

5048621/- (ಮೊದಲನೇ ಹಾಗೂ ಅಂತಿಮ ಬಿಲ್ಲು)

****

ಬಿಲಿಗೆ ಸಂಬಂಧಿಸಿದ

M. A. R. 57 (Rule 116) No. E 488922

Measurement Book

o. .....

f work ..... From ..... To .....

f Contractor of nature of Agency.....

commencement of work.....

Full description, etc, of work	Number	Dimensions			Contents	Reference to last Measurement
		Length	Breadth	Depth		
2	3	4	5	6	7	8

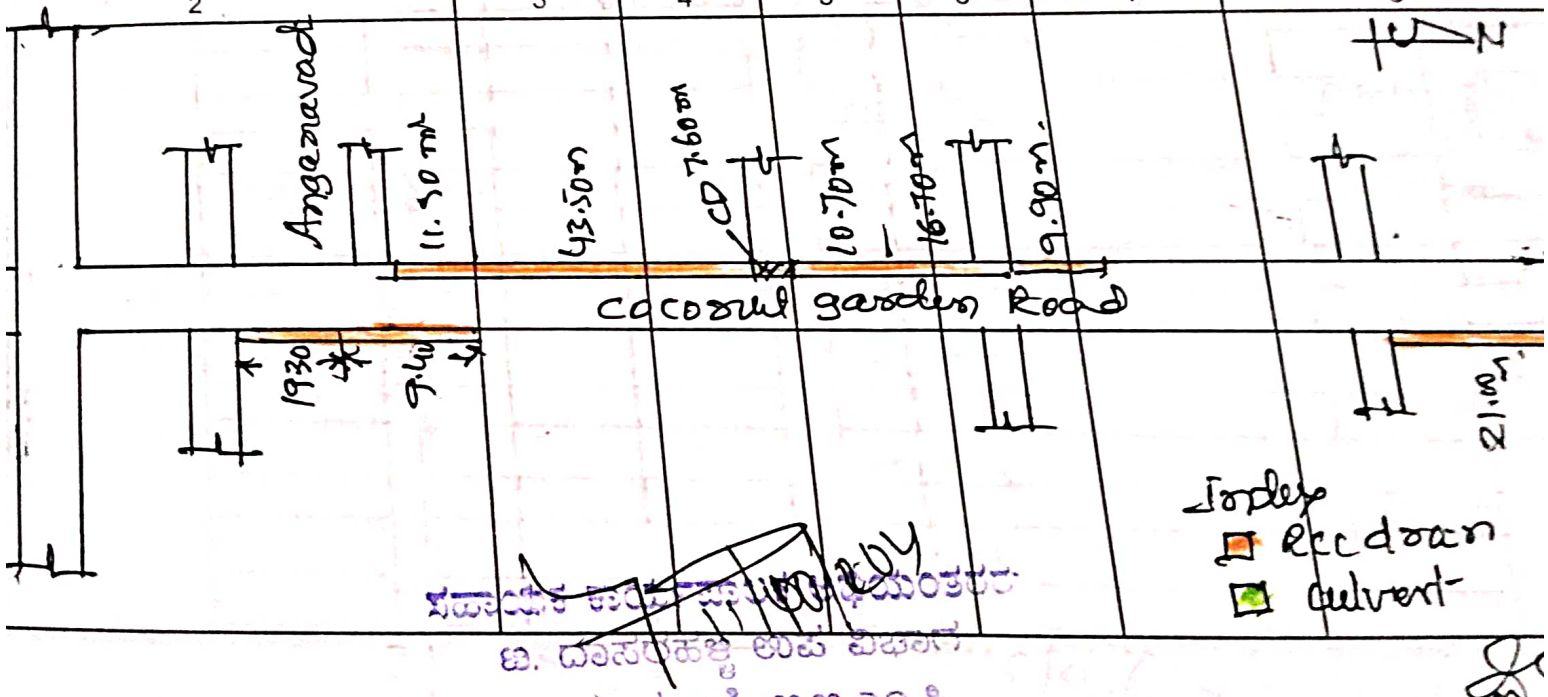

ಪಶ್ಚಿಮ ಕಾರ್ಯಪಾಲಕ ಅಭಿಯಂತರರ
ಆ. ದೊಡ್ಡಬಹಳ್ಳಿ ಉಪ ವಿಭಾಗ
ಬಾಗಲಗುಂಟೆ, ಜಿ.ಜಿ.ಎಂ.ಪಿ